


SCHNITT F4

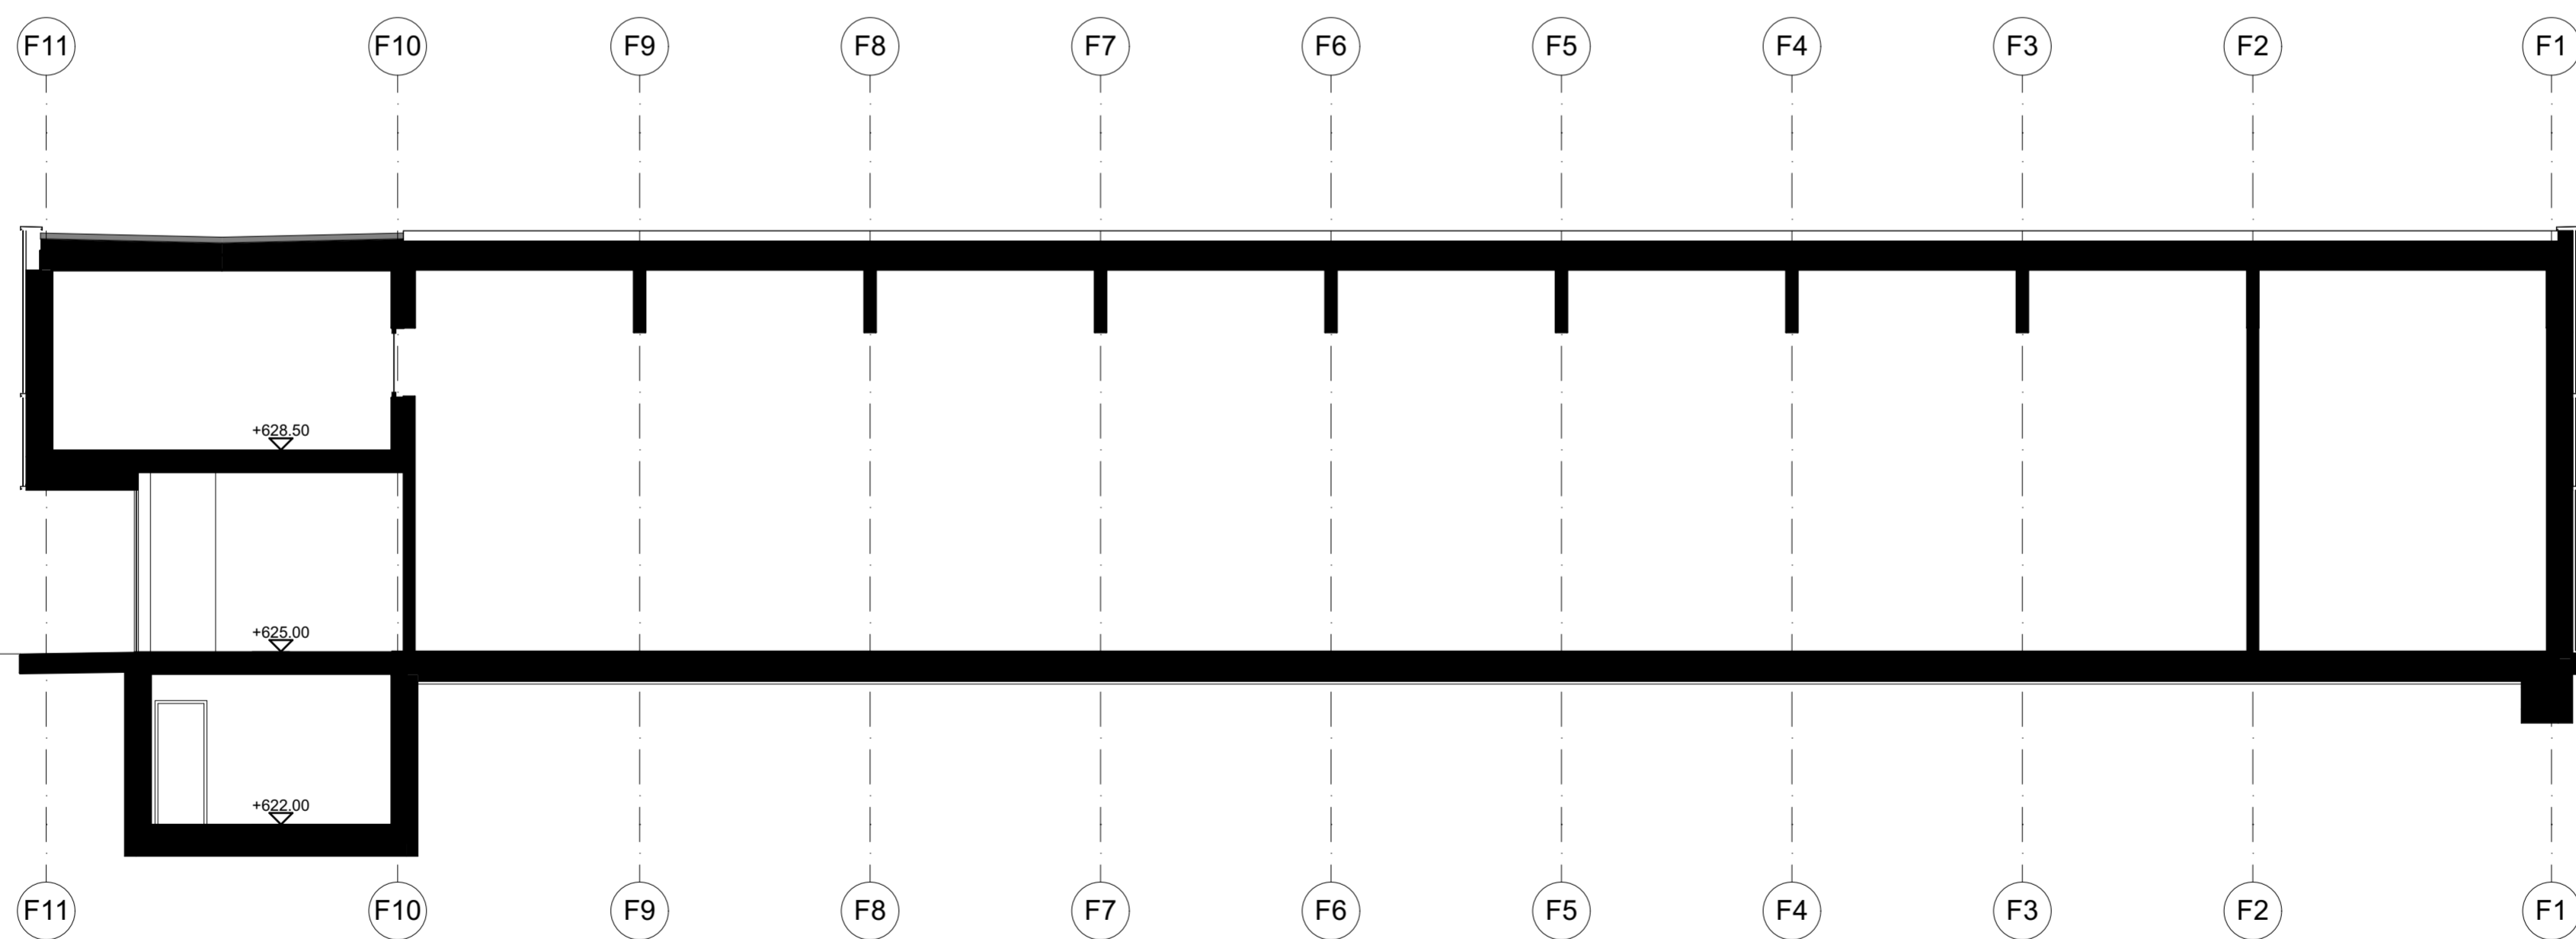

SCHNITT F5

Dahinden Heim Partner
Architekten AG
St. Gallenstrasse 45
CH-8400 Winterthur
+41 52 244 54 54
www.dhpa.ch



Loorenareal
Looren 3, 8127 Forch

Gemeinde Maur
Zürichstrasse 8, 8124 Maur

Bevölkerungsschutzgebäude - Projekt

Schnitte F4 / F5

Mst. 1:100

Gez. LD/LG

Dat. 24.04.2019

Rev.

Gr. 60/63

Objekt 13-39

Plan-Nr. 2411